


H

Y

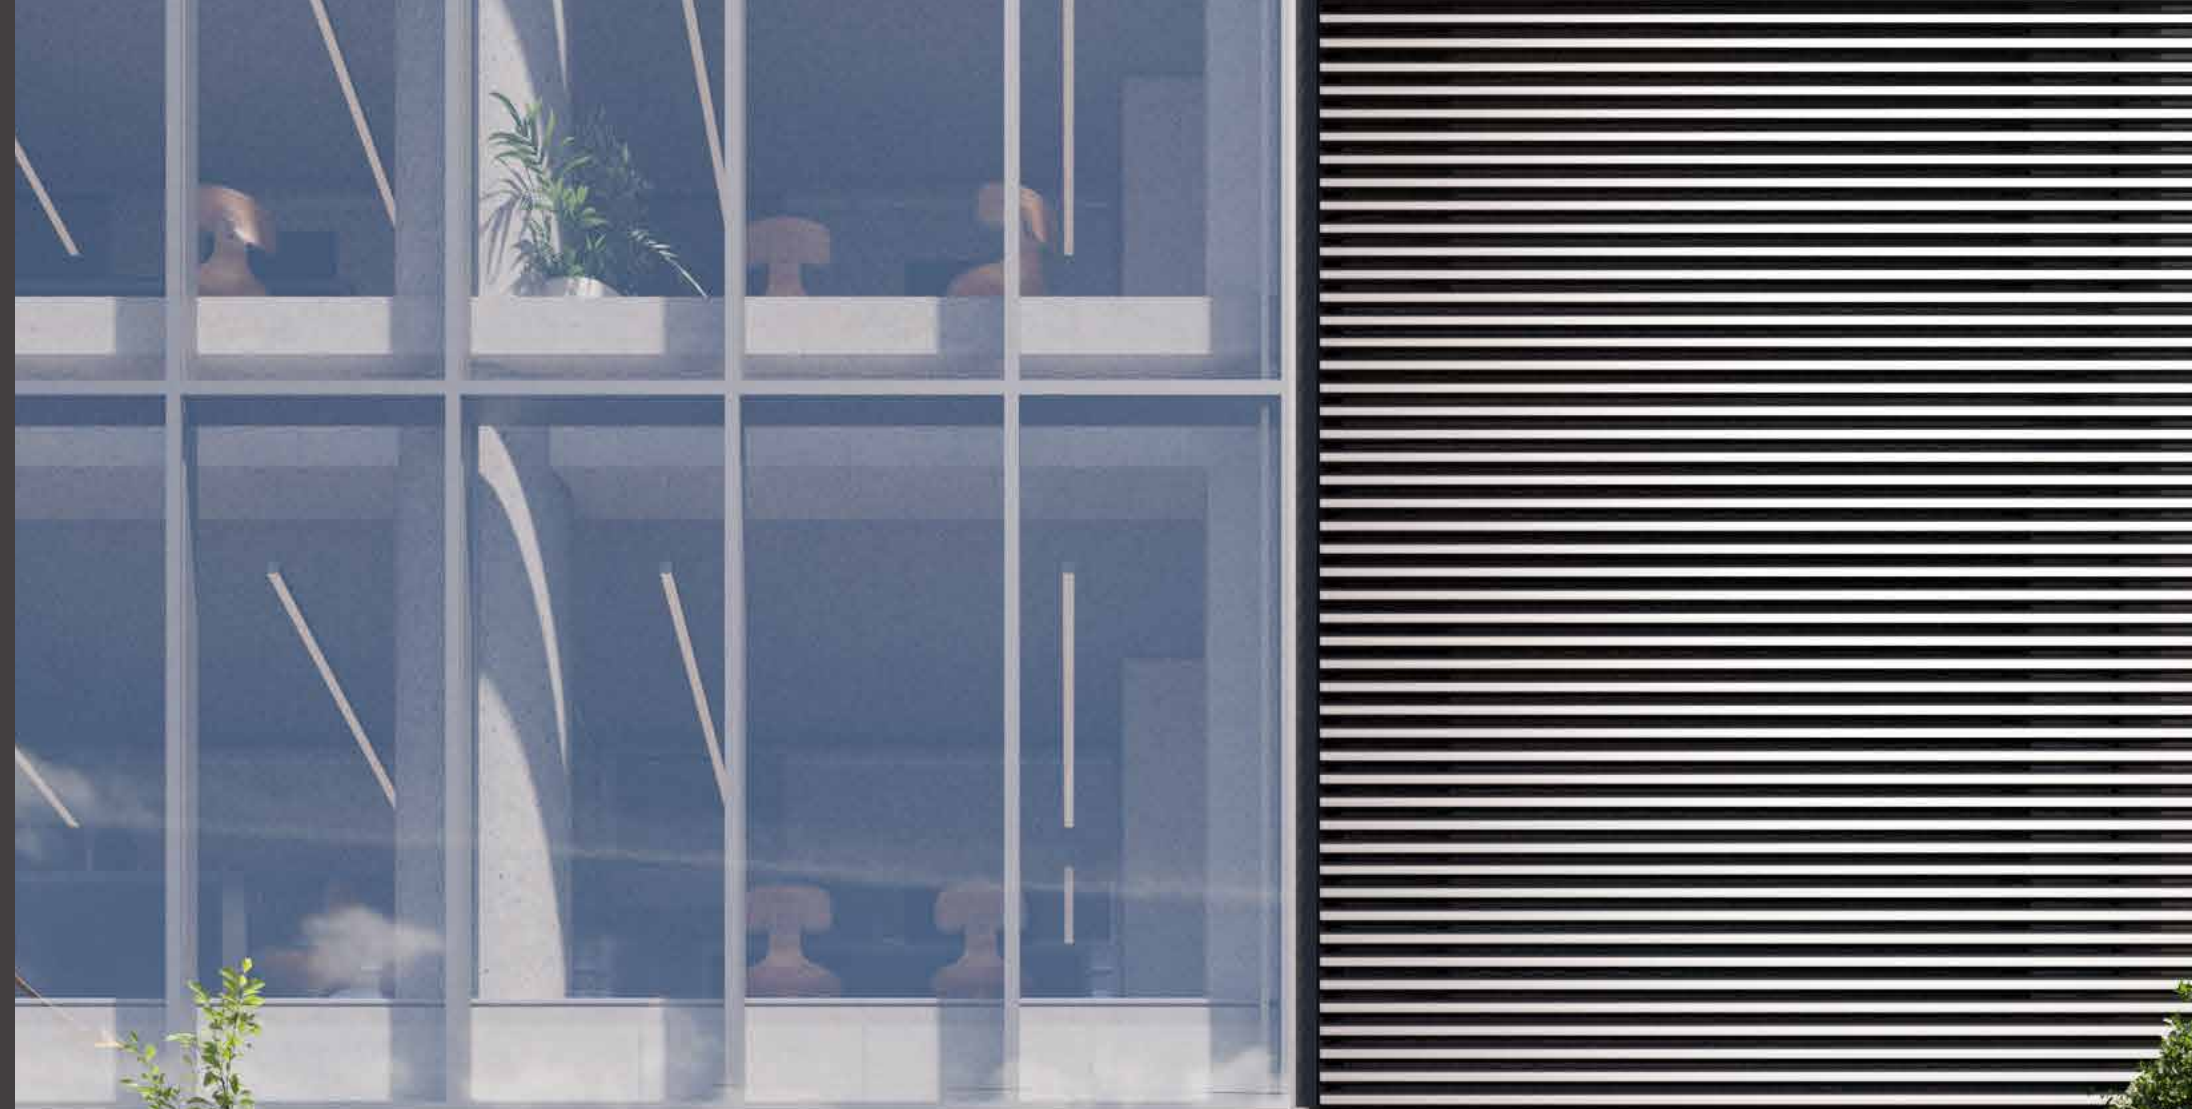

HY8389™

8

3



HY8389™


WORK
LIFESTYLE

8

9

9159 M2
86 UNIDADES
23 NIVELES
TERRAZAS JARDIN
30 COCHERAS

HAUTDV.COM

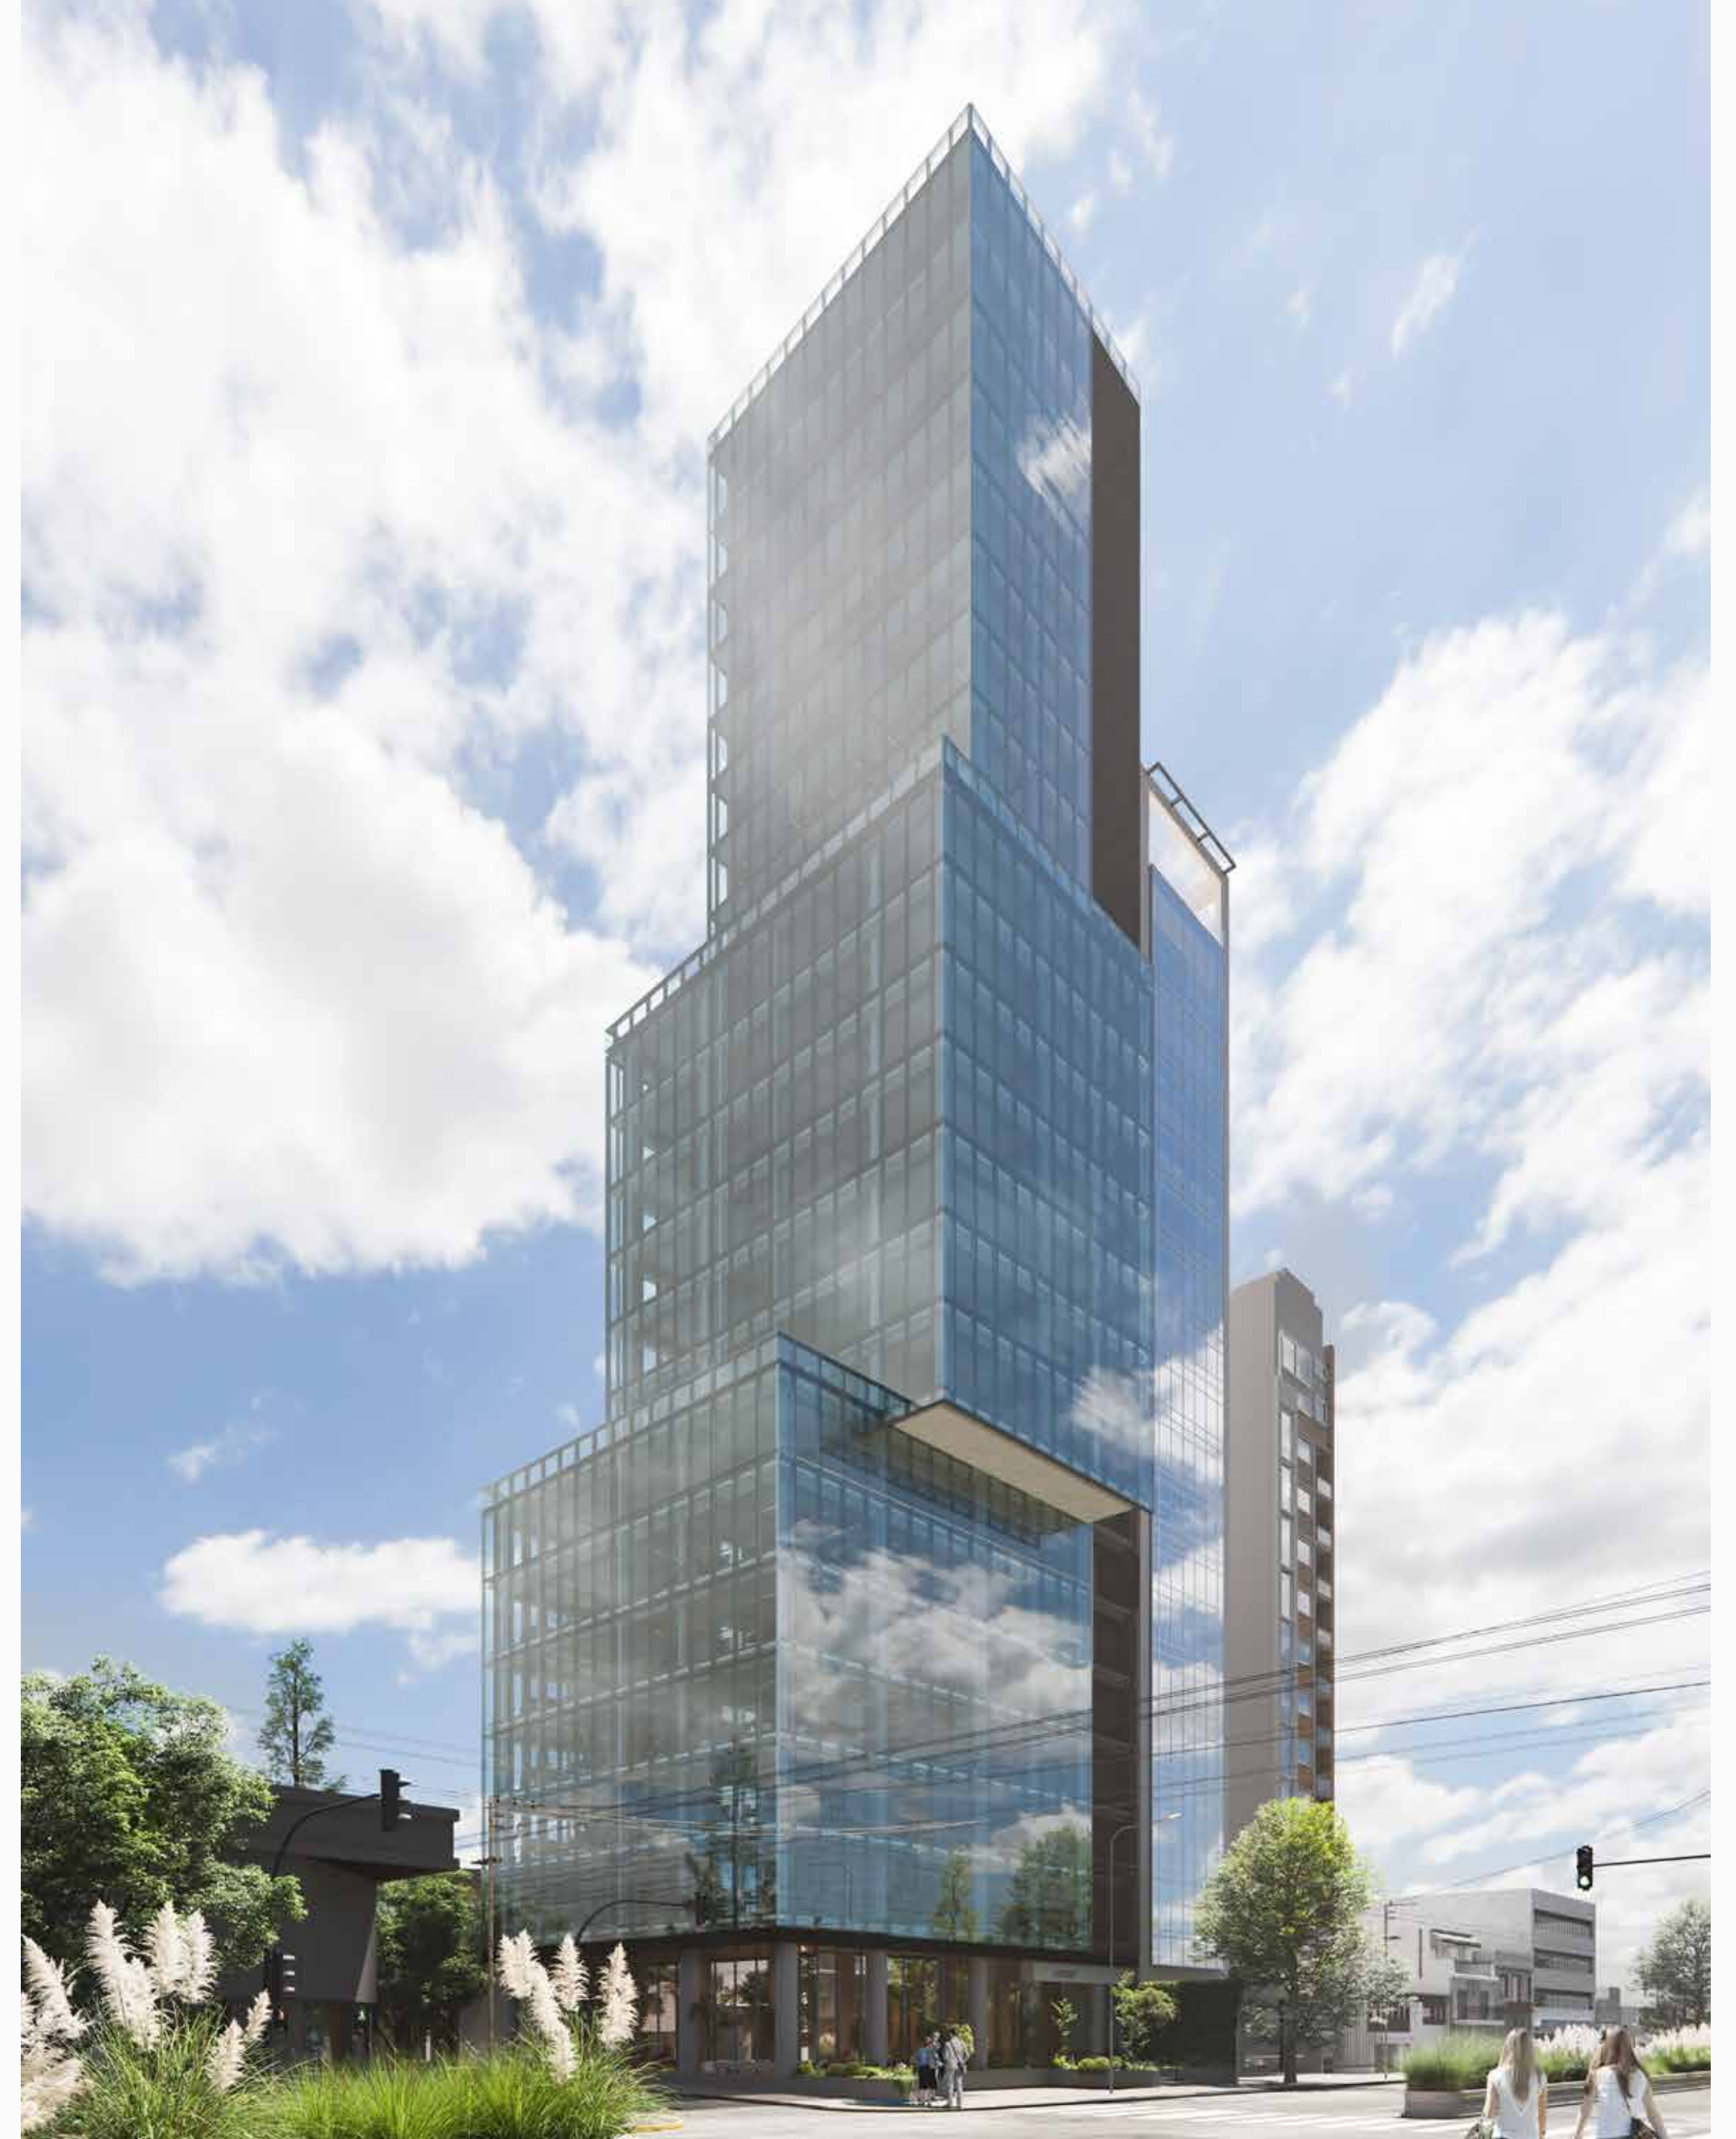

TERRAZAS JARDIN

TERRAZAS PRIVADAS DE USO RECREATIVO PERMITEN AL USUARIO DISFRUTAR DE LA NATURALEZA DE SU CONTEXTO. LA FUERTE EXPOSICIÓN Y ORIENTACIÓN A LA LUZ PERMITE BRINDAR CALIDEZ A LOS ESPACIOS INTERIORES Y FORTALECER SUS VISTAS DIRECTAS HACIA SU CONTEXTO DE FRONDOSA VEGETACIÓN.



23 NIVELES

H Y 8 3 8 9


TM

30


COCHERAS

PLANTA BAJA

- LOCAL GASTRONÓMICO
- + ACCESO INDEPENDIENTE
- + EXPANSIÓN PERIMETRAL
- + ÁREA DE PREPARACIÓN Y DEPÓSITO EN DOBLE ALTURA
- + 5 COCHERAS EXCLUSIVAS

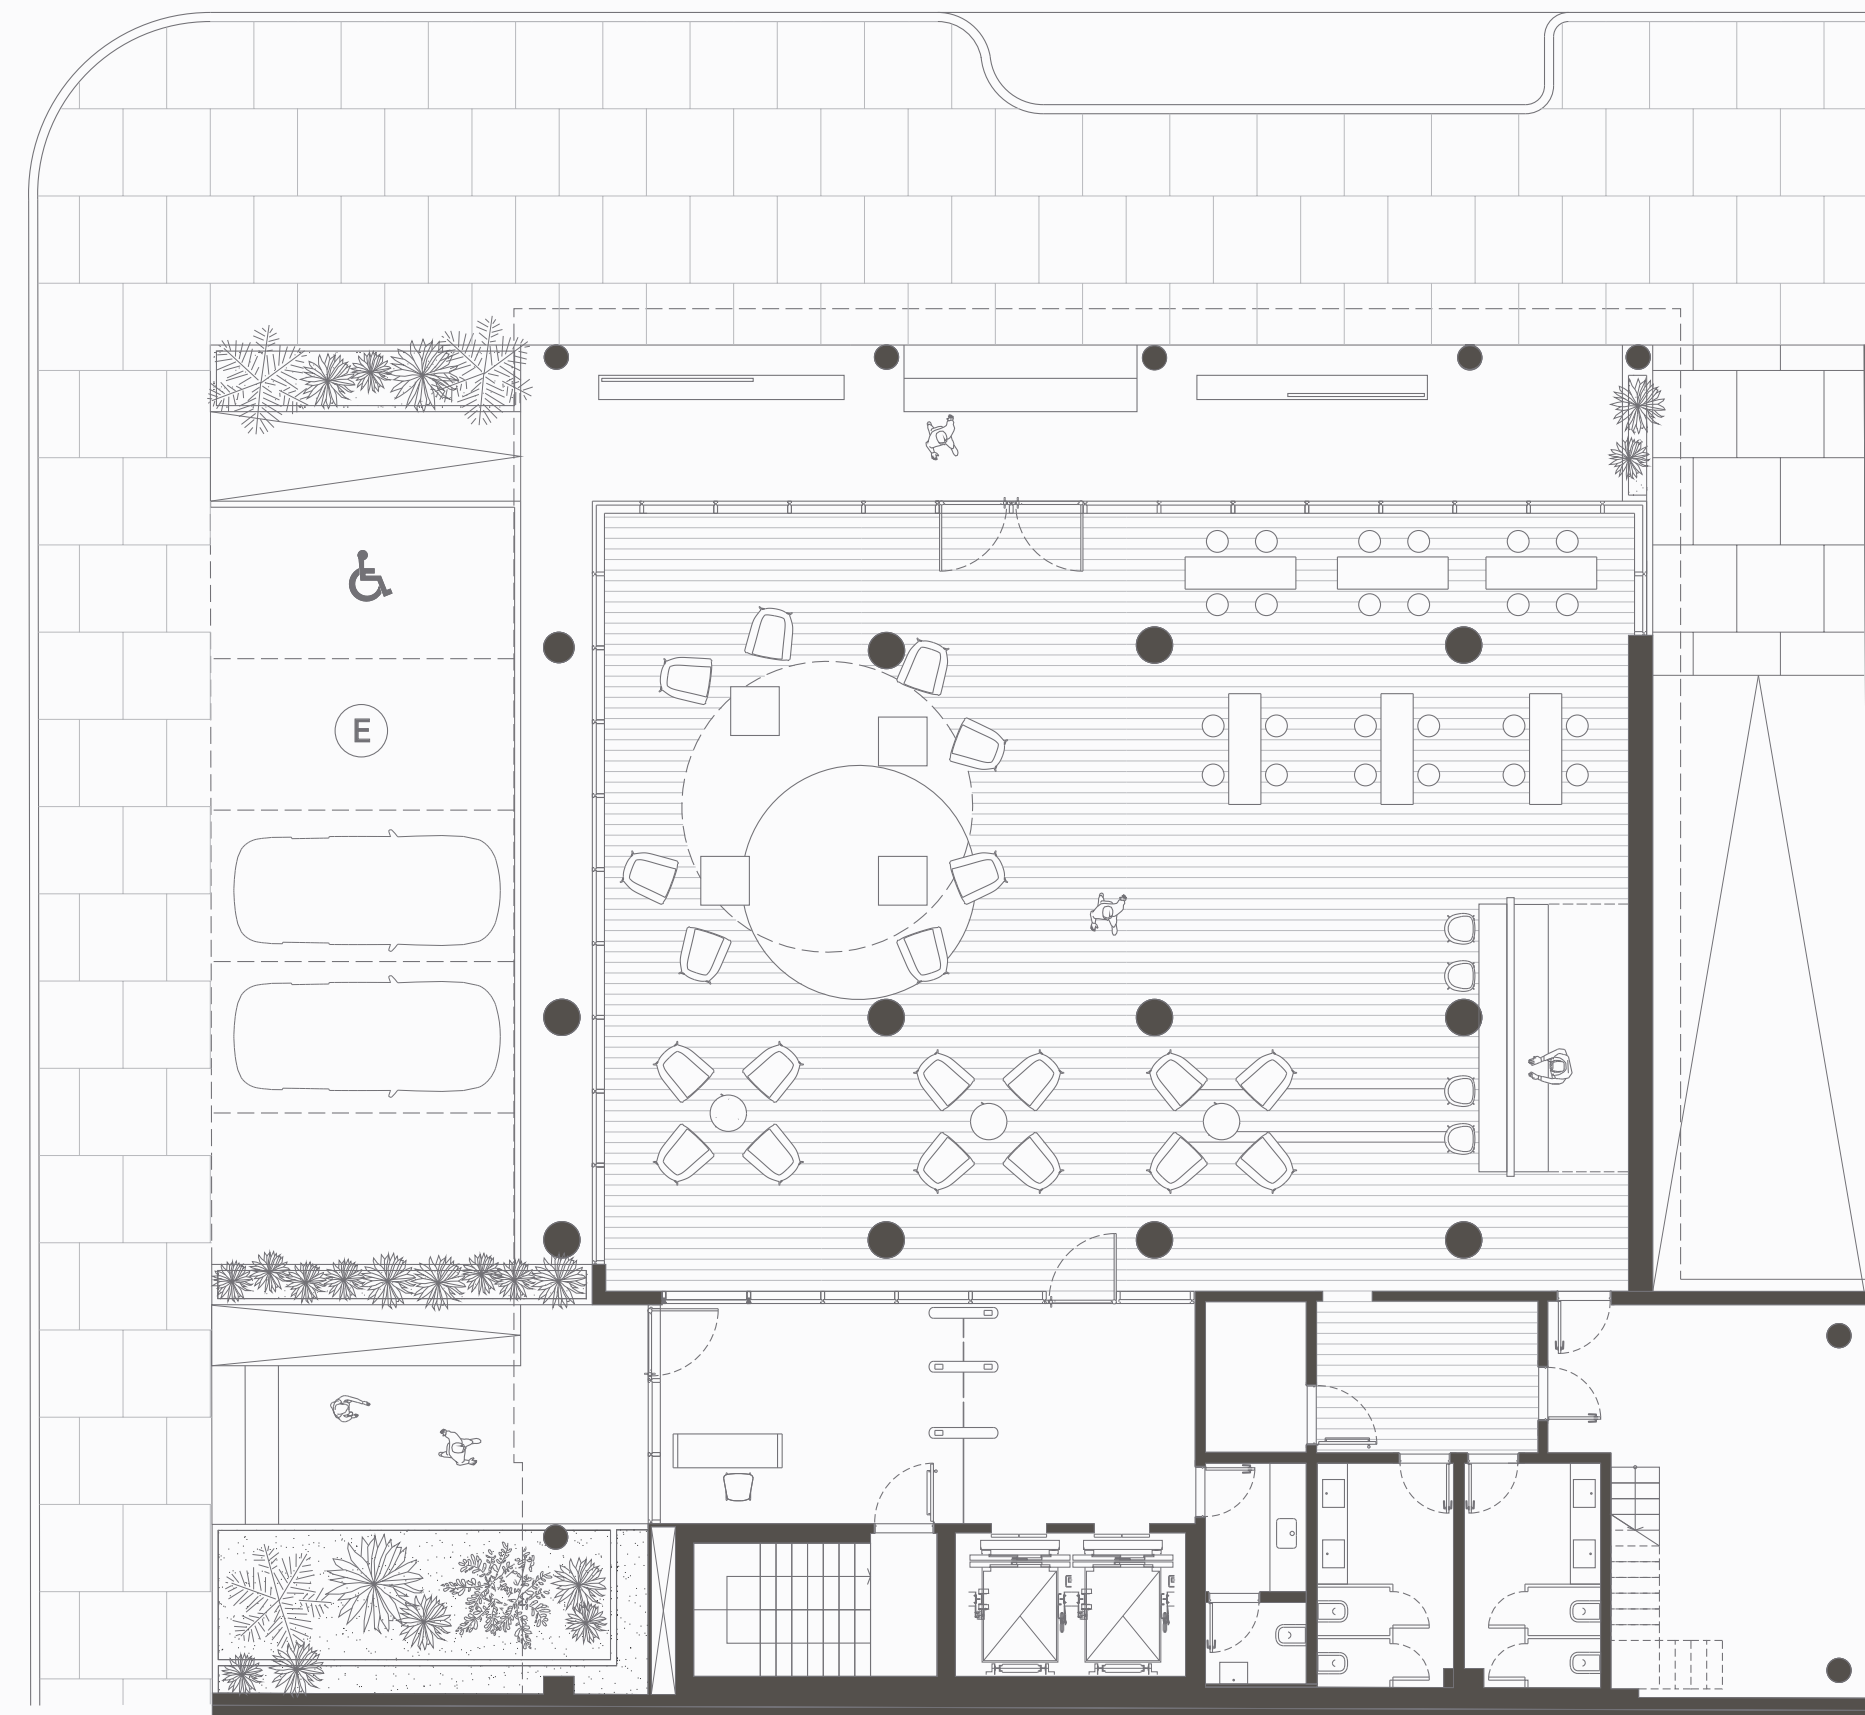


LOCAL COMERCIAL 291.60M2 90.35M2 EXPANSION 5 COCHERAS EXCLUSIVAS ACCESO INDEPENDIENTE

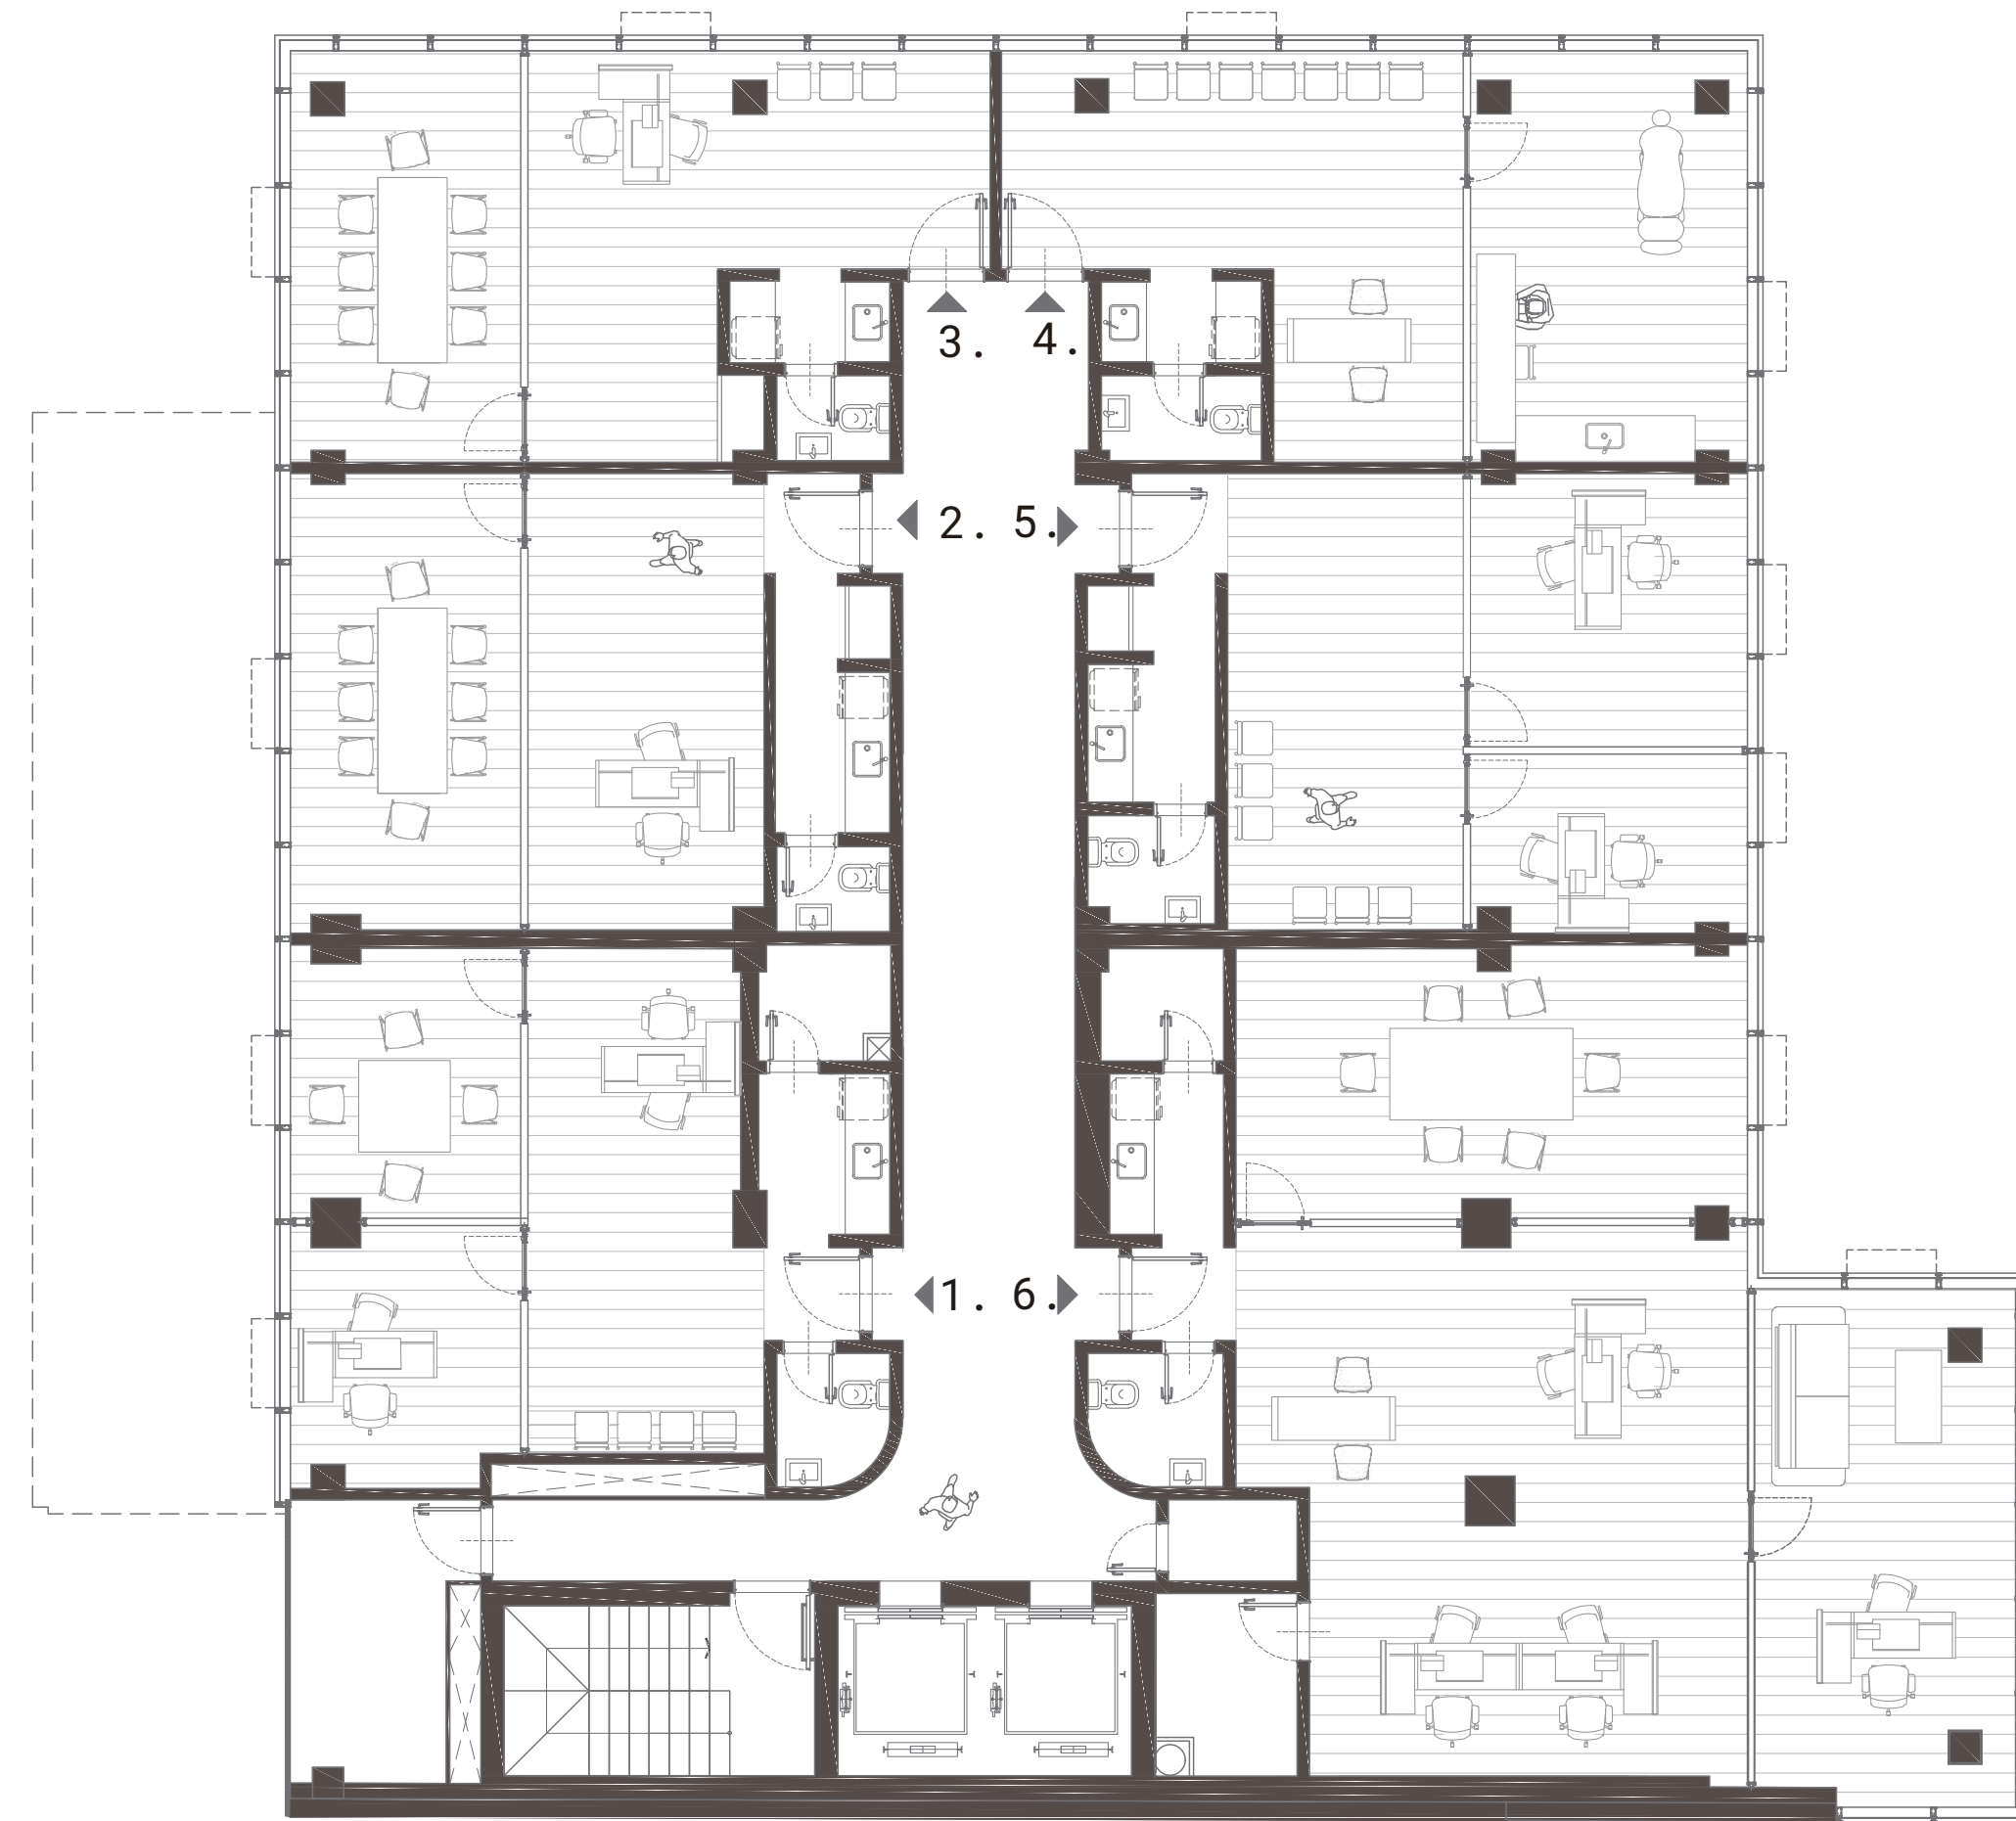

UNIDADES FUNCIONALES

- 1. 55.9M2
- 2. 49 M2
- 3. 49 M2
- 4. 52.4M2
- 5. 53.8M2
- 6. 116.4M2

PLANTA
 TIPO 1° A 6°
 PISO

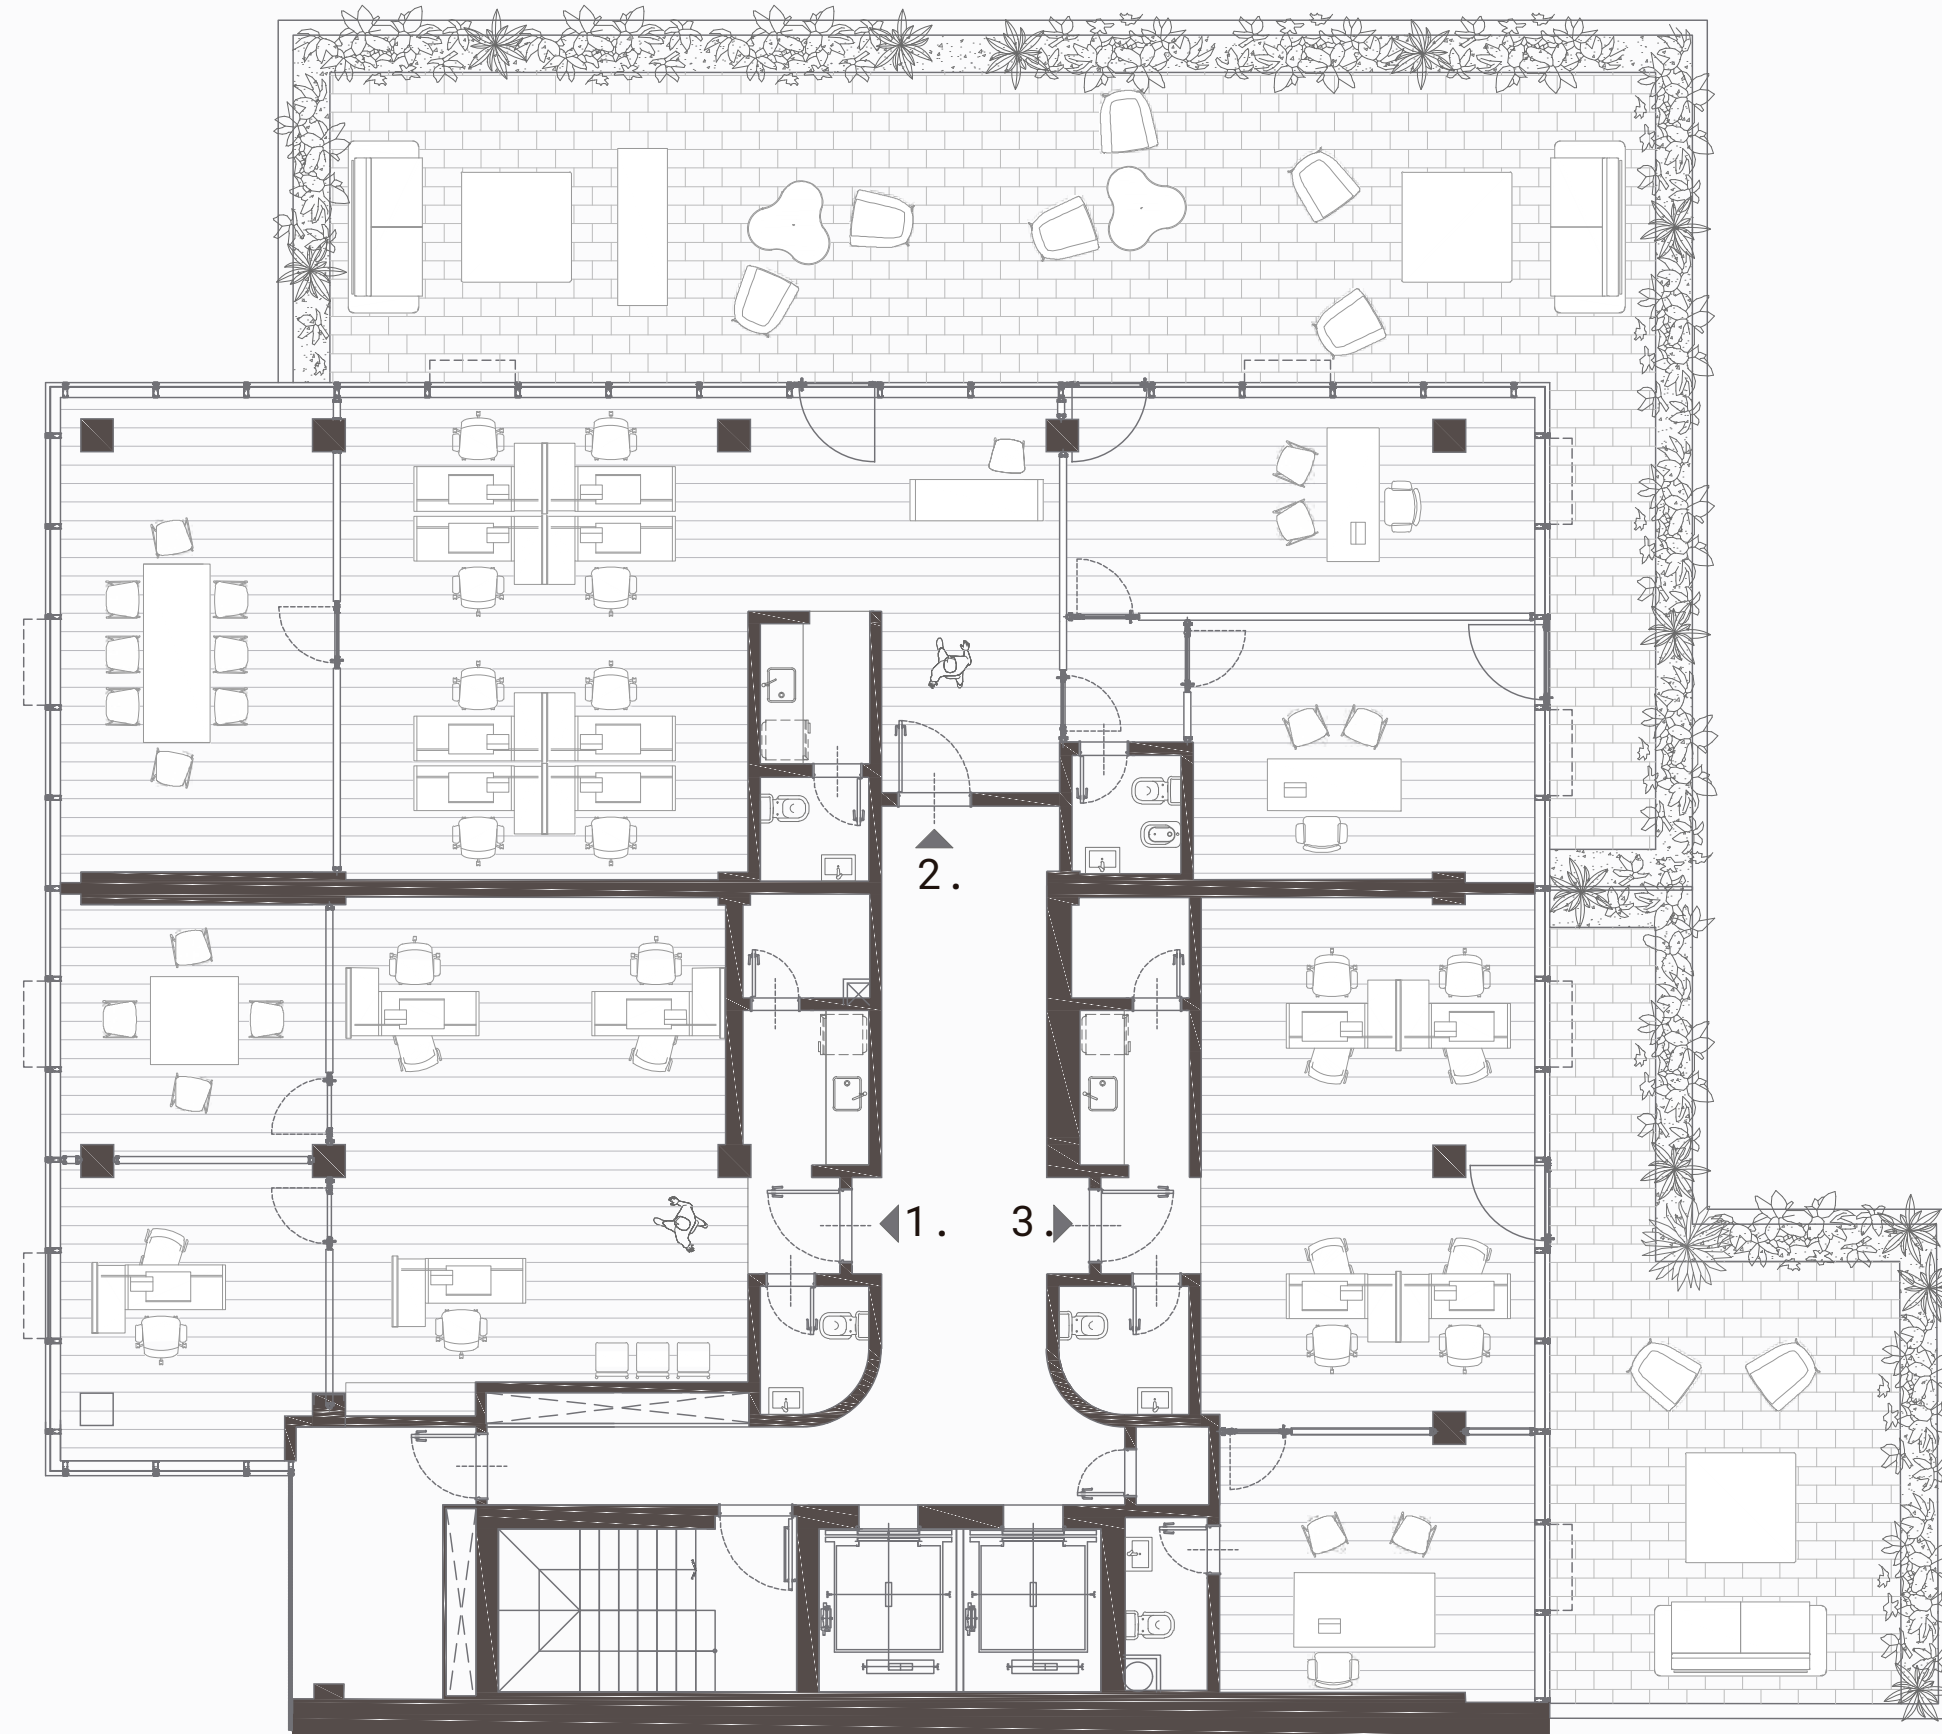

CARACTERISTICAS DE LAS UNIDADES FUNCIONALES
 + PISO DE PORCELLANATO Y REVESTIMIENTO DE PRIMERA CALIDAD EN BAÑOS Y COCINAS.
 + TERMINACIONES DE CIELORRASOS DE HORMIGÓN A LA VISTA.
 + TERMINACIONES DE CIELORRASOS Y MUROS EN YESO EN BAÑOS Y COCINAS.
 + SISTEMA CURTAIN WALL (PIEL DE VIDRIO). DOBLE VIDRIADO HERMÉTICO, Y TEMPLADO EN SU EXTERIOR.

UNIDADES FUNCIONALES


- 1. 80.8M2
- 2. 135.1M2
- 3. 68.8M2

PLANTA
7° PISO

PLANTA TIPO 8° A 13° PISO


UNIDADES FUNCIONALES

- 1. 80.8M2
- 2. 80.3M2
- 3. 48.5M2
- 4. 69.8M2

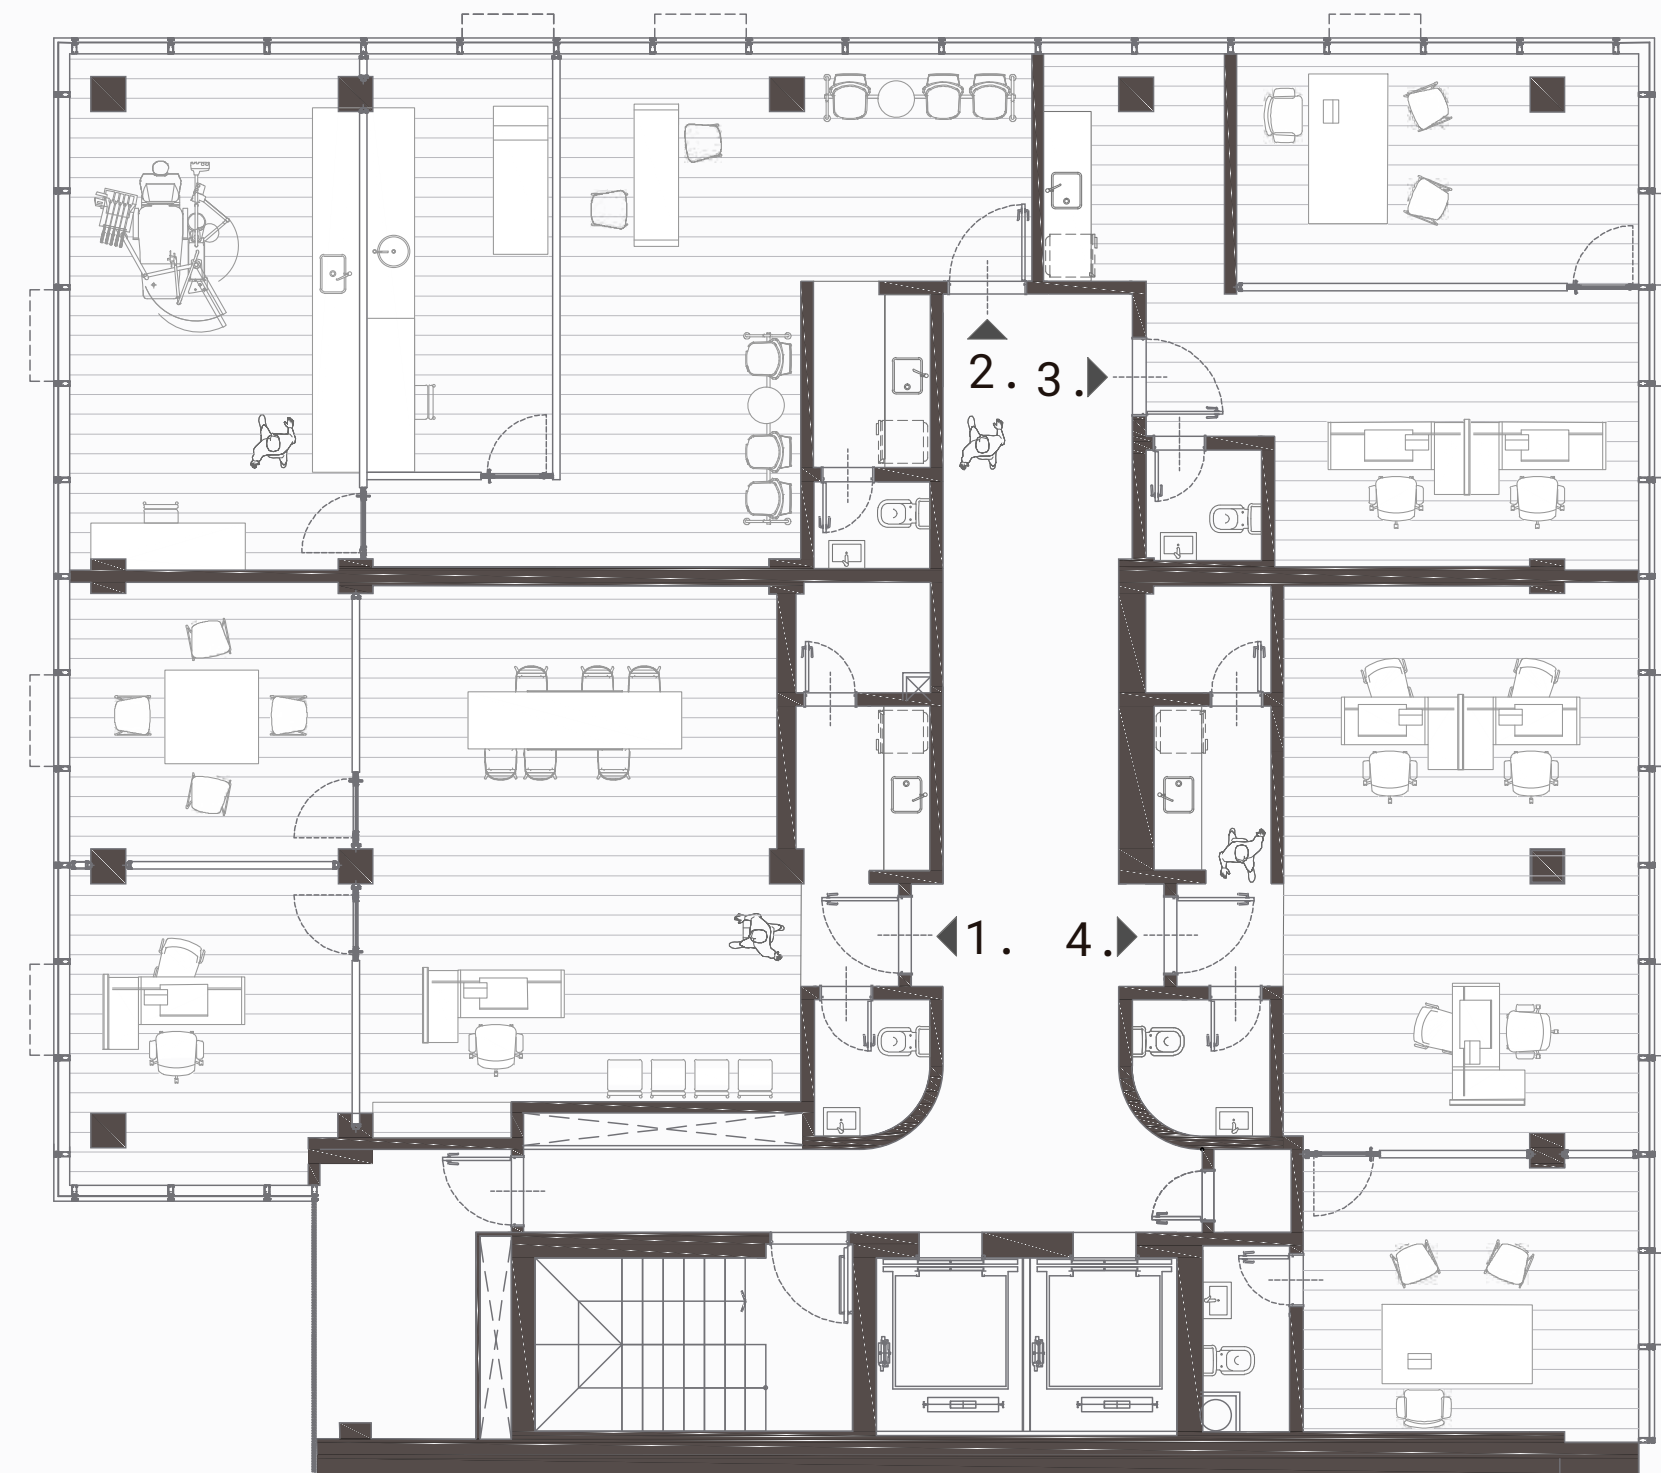

- + INSTALACIÓN PARA EQUIPOS MULTISPLIT, SPLIT Y BAJOSILUETA EN TODAS LAS UNIDADES FUNCIONALES (NO INCLUYE EQUIPO).
- + SISTEMA DE PROVISIÓN DE AGUA CALIENTE POR TERMOTANQUES ELÉCTRICOS INDIVIDUALES.
- + CAÑERÍAS ACQUA SYSTEM THERMOFUSION LÍNEA MAGNUM O SIMILAR.

PLANTA 14° PISO

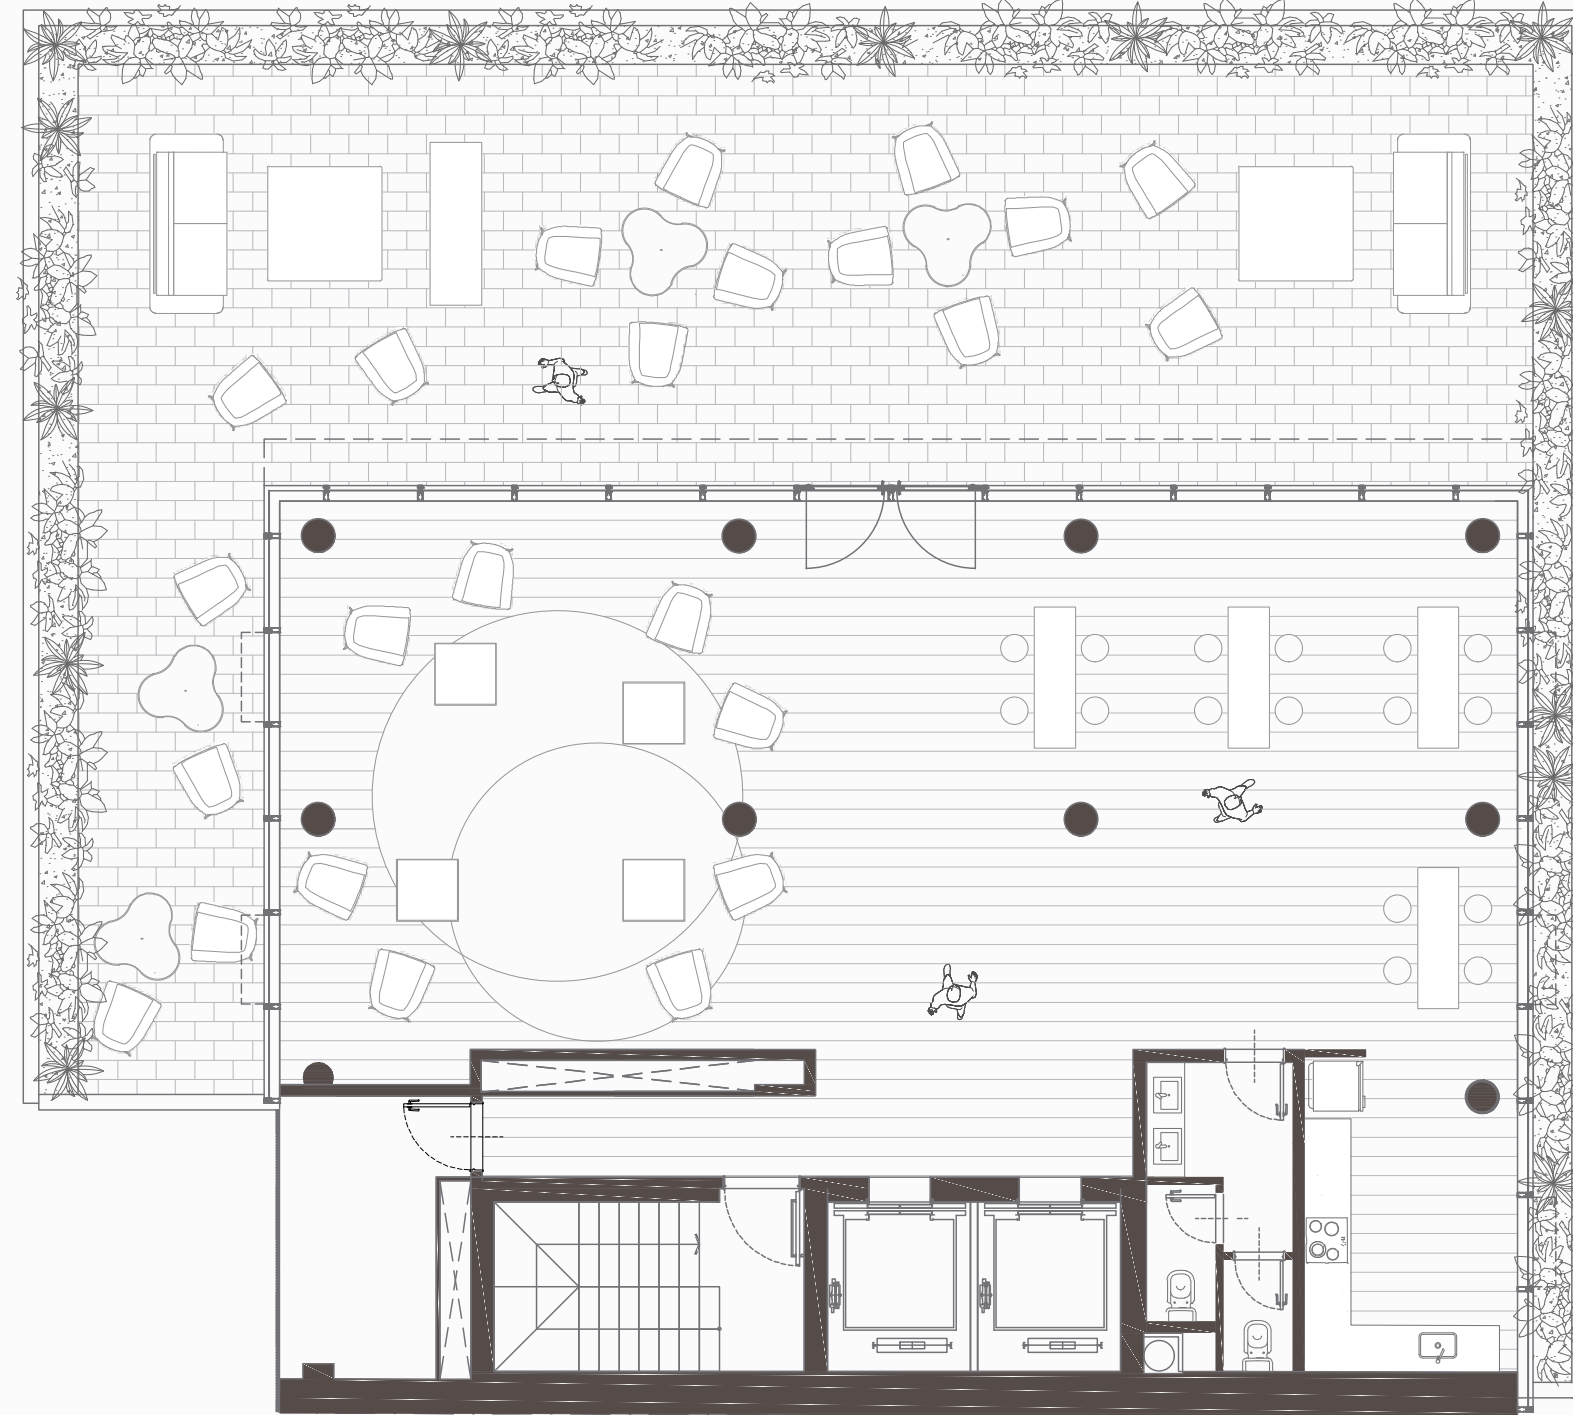

SUM
EXPANSIÓN TERRAZA

PLANTA TIPO 15° A 22° PISO

WORK


LIFESTYLE

- + GRIFERÍAS Y LOZAS DE PRIMERAS MARCAS.
- + EQUIPAMIENTO DE COCINA CON MUEBLE BAJO MESADA EN MELANINA DE PRIMERA CALIDAD.
- + CAÑERÍAS PARA CIRCUITOS ELÉCTRICOS DE BAJA TENSIÓN.

UNIDADES
FUNCIONALES

1. 75.8M2

2. 77.4M2

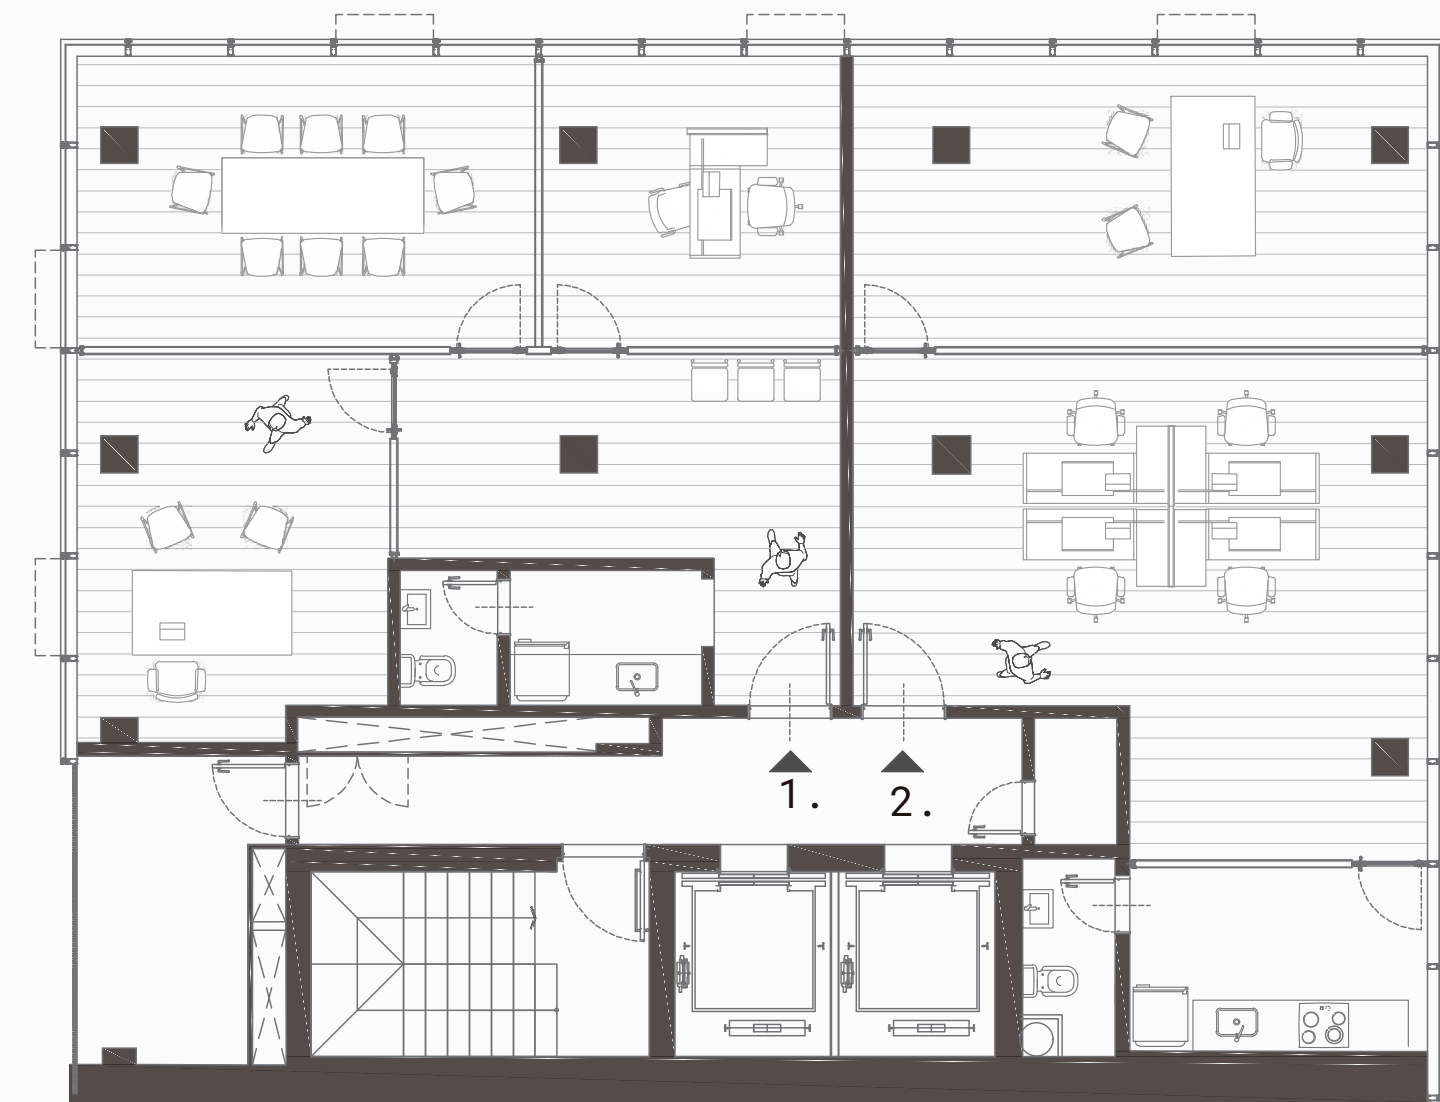

H

Y

8

3

8


9

TM


PLANTA 23° PISO

UNIDAD
FUNCIONAL

1. 169.1M2

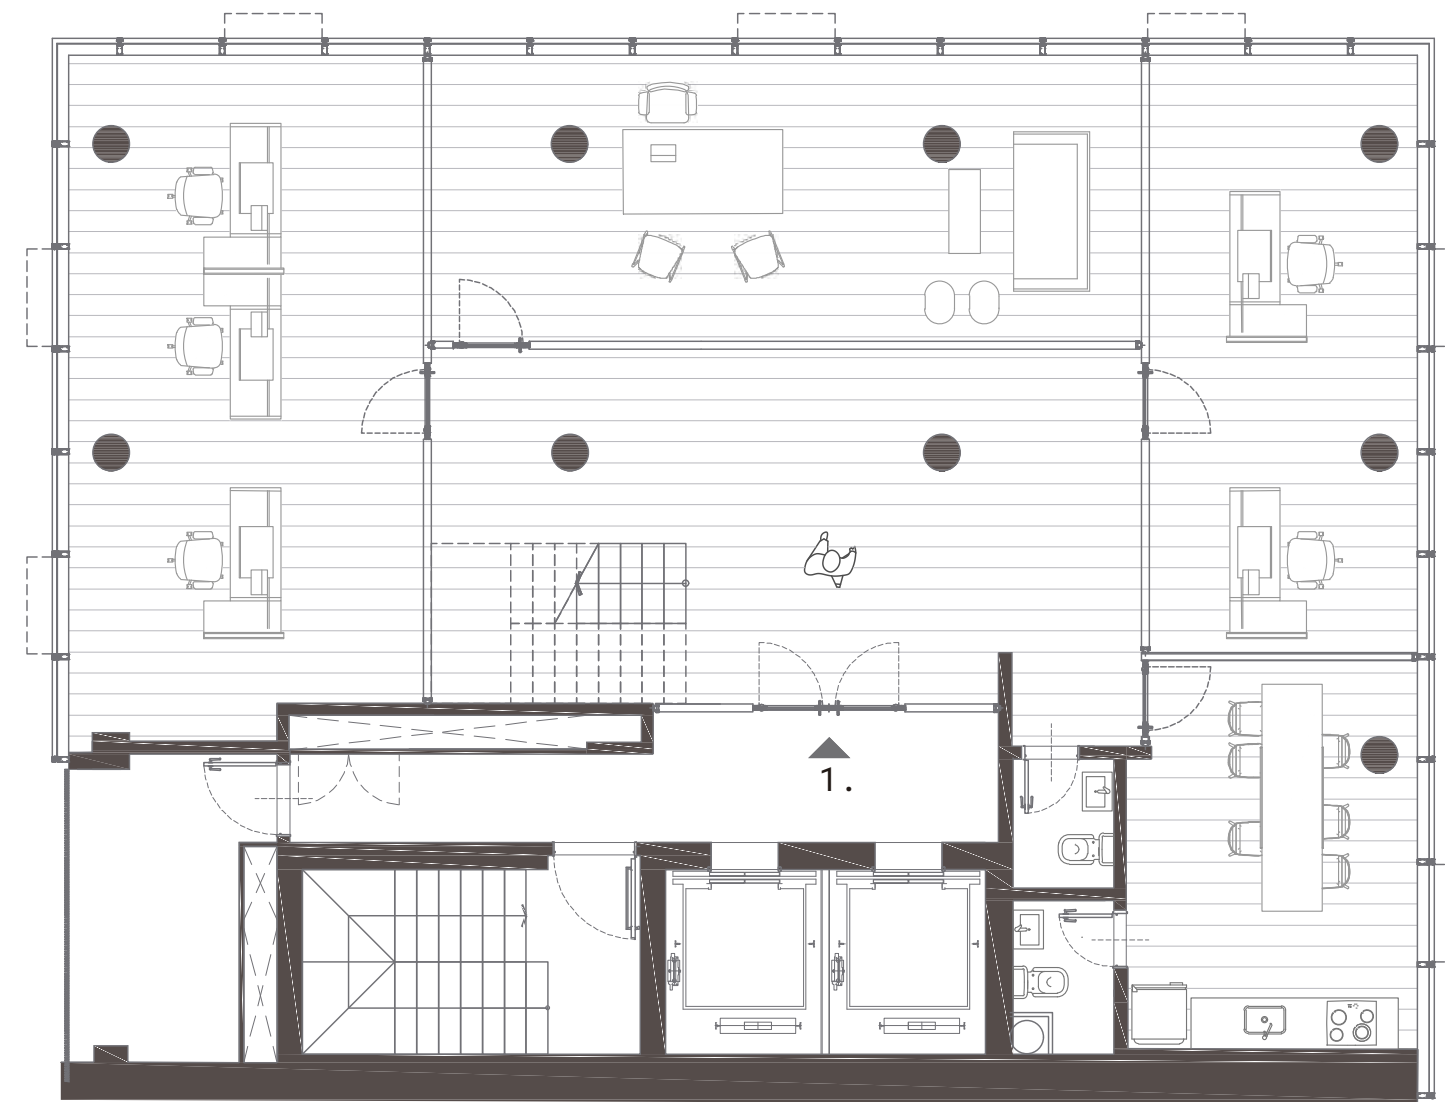

PLANTA TIPO SS1

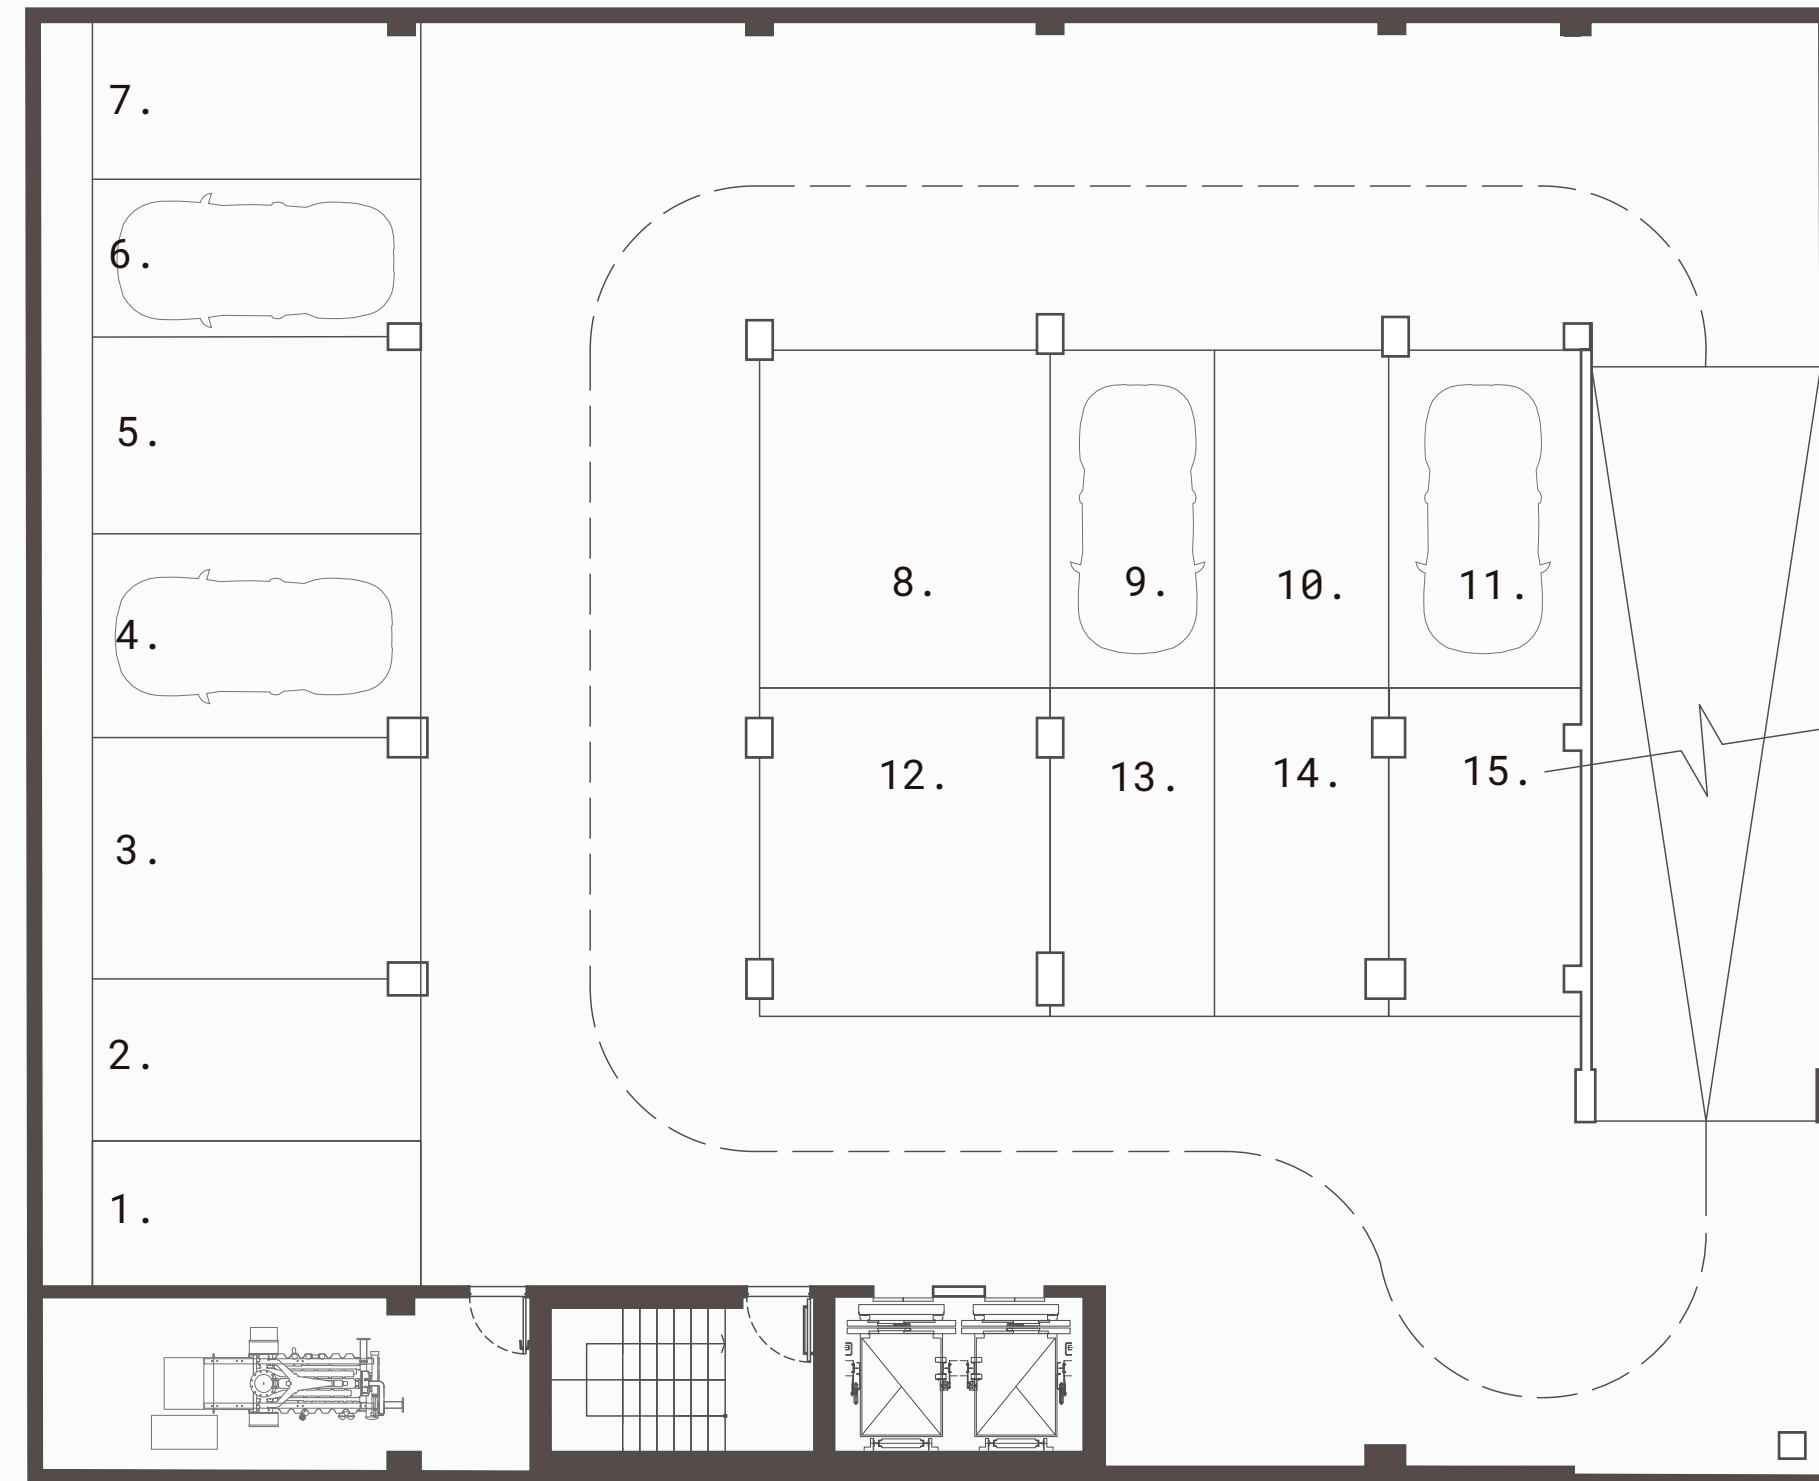

PLANTA TIPO SS2

